


PANO ZA PREDSTAVLJANJE OBJEKATA OD KULTURNO ISTORIJSKOG ZNAČAJA

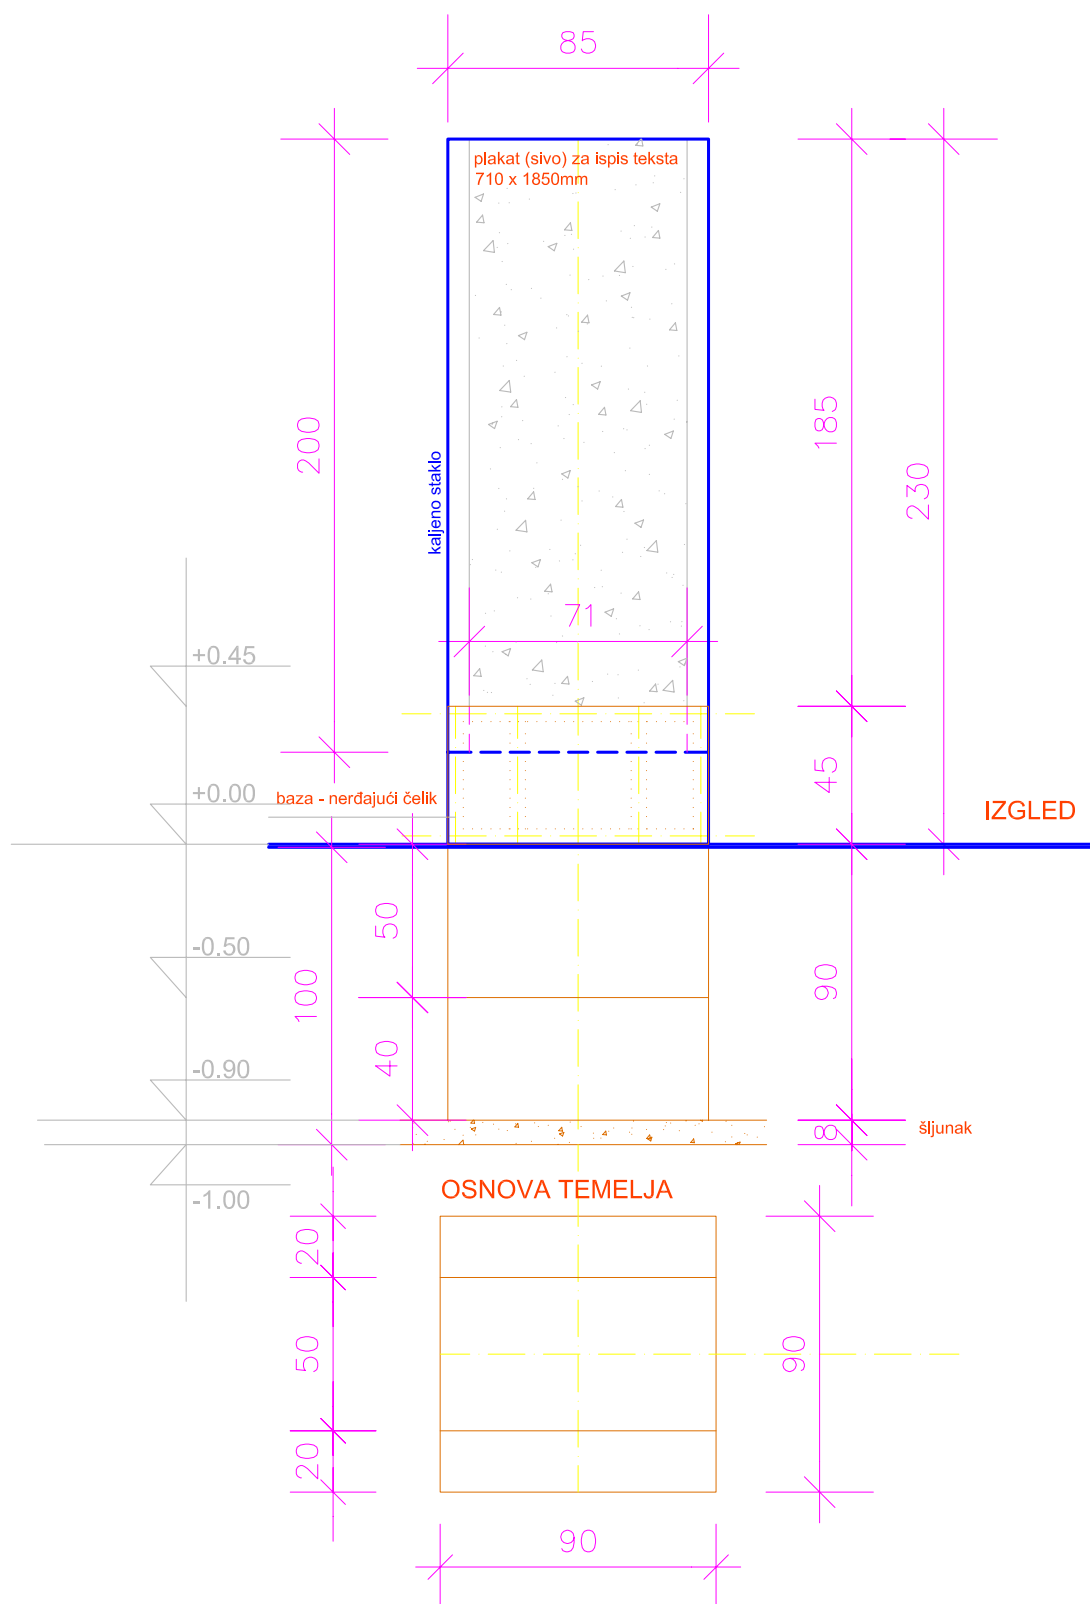

Čeliczna konstrukcija je od HOP profila i čeliczna lima sa oblogom od lima, od nardajućeg čelika d=1.5mm.

Profil mora biti dodatno ojačan untrasnjim čelicznim nosećim elementom, koji je spojen sa anker pločom kojom se vrši povezivanje sa anker pločom ubetoniranom u tlo.