


ЛЕГЕНДА:

- ГРАНИЦА ОБУХВАТА ПРОЈЕКТА
- ПРИВРЕМЕНИ БРОЈЕВИ ПАРЦЕЛА
- СПРАТНОСТ ОБЈЕКТА
- ГРАНИЦА ОБУХВАТА ПРОЈЕКТА
- ПЛАНИРАНА РЕГУЛАЦИОНА ЛИНИЈА
- ПЛАНИРАНА ГРАЂЕВИНСКА ЛИНИЈА
- ЛИНИЈА БУДУЋИХ ОБЈЕКТА
- ЛИНИЈА БГРП ПРИЗЕМЉА
- ПЕШАЧКЕ СТАЗЕ И ПЛАТОИ - БЕТОН П=141,45м²
- ПЕШАЧКЕ СТАЗЕ И ПЛАТОИ - КАМЕНИ ОБЛУТАК П=98,53м²
- УЛАЗНИ ПЛАТО - ПОСЕТИОЦИ (БЕХАТОН ПЛОЧЕ) П=70,91м²
- УЛАЗНИ ПЛАТО - ОСОБЉЕ (БЕХАТОН ПЛОЧЕ) П=18,11м²
- ЗЕЛЕНЕ ПОВРШИНЕ П=641,38м²
- ОТВОРЕНИ ПАДЕЛ ТЕРЕНИ - СПОРТСКО РЕКРЕАТИВНЕ ПОВРШИНЕ П=600м²
- СПОРТСКО РЕКРЕАТИВНИ ОБЈЕКТИ - ПАДЕЛ ЦЕНТАР П=213,50м²
- ПОСЛОВНИ (УГОСТИТЕЉСКИ) ОБЈЕКАТ - ПАДЕЛ ЦЕНТАР П=943,12м²
- ЈАВНА САОБРАЋАЈНА ПОВРШИНА П=1099,00м²
- ИНТЕРНА КОЛСКА САОБРАЋАЈНА ПОВРШИНА П=124,50м²
- ПАРКИНГ П=292,50м²
- ЛИНИЈА ЗАБРАНЕ ГРАДЊЕ 10м
- ЛИНИЈА ЗАБРАНЕ ГРАДЊЕ 20м
- ЛИНИЈА ЗАБРАНЕ ГРАДЊЕ 30м
- ЛИНИЈА ЗАБРАНЕ ГРАДЊЕ 50м
- КОЛСКИ УЛАЗ НА ПАРЦЕЛУ
- ПЕШАЧКИ УЛАЗ НА ПАРЦЕЛУ
- РАДИЈУС ПЛАНИРАНЕ САОБРАЋАЈНИЦЕ
- ПЛАНИРАНО ВАТРОГАСНО ВОЗИЛО
- КОТА ТЕРЕНА

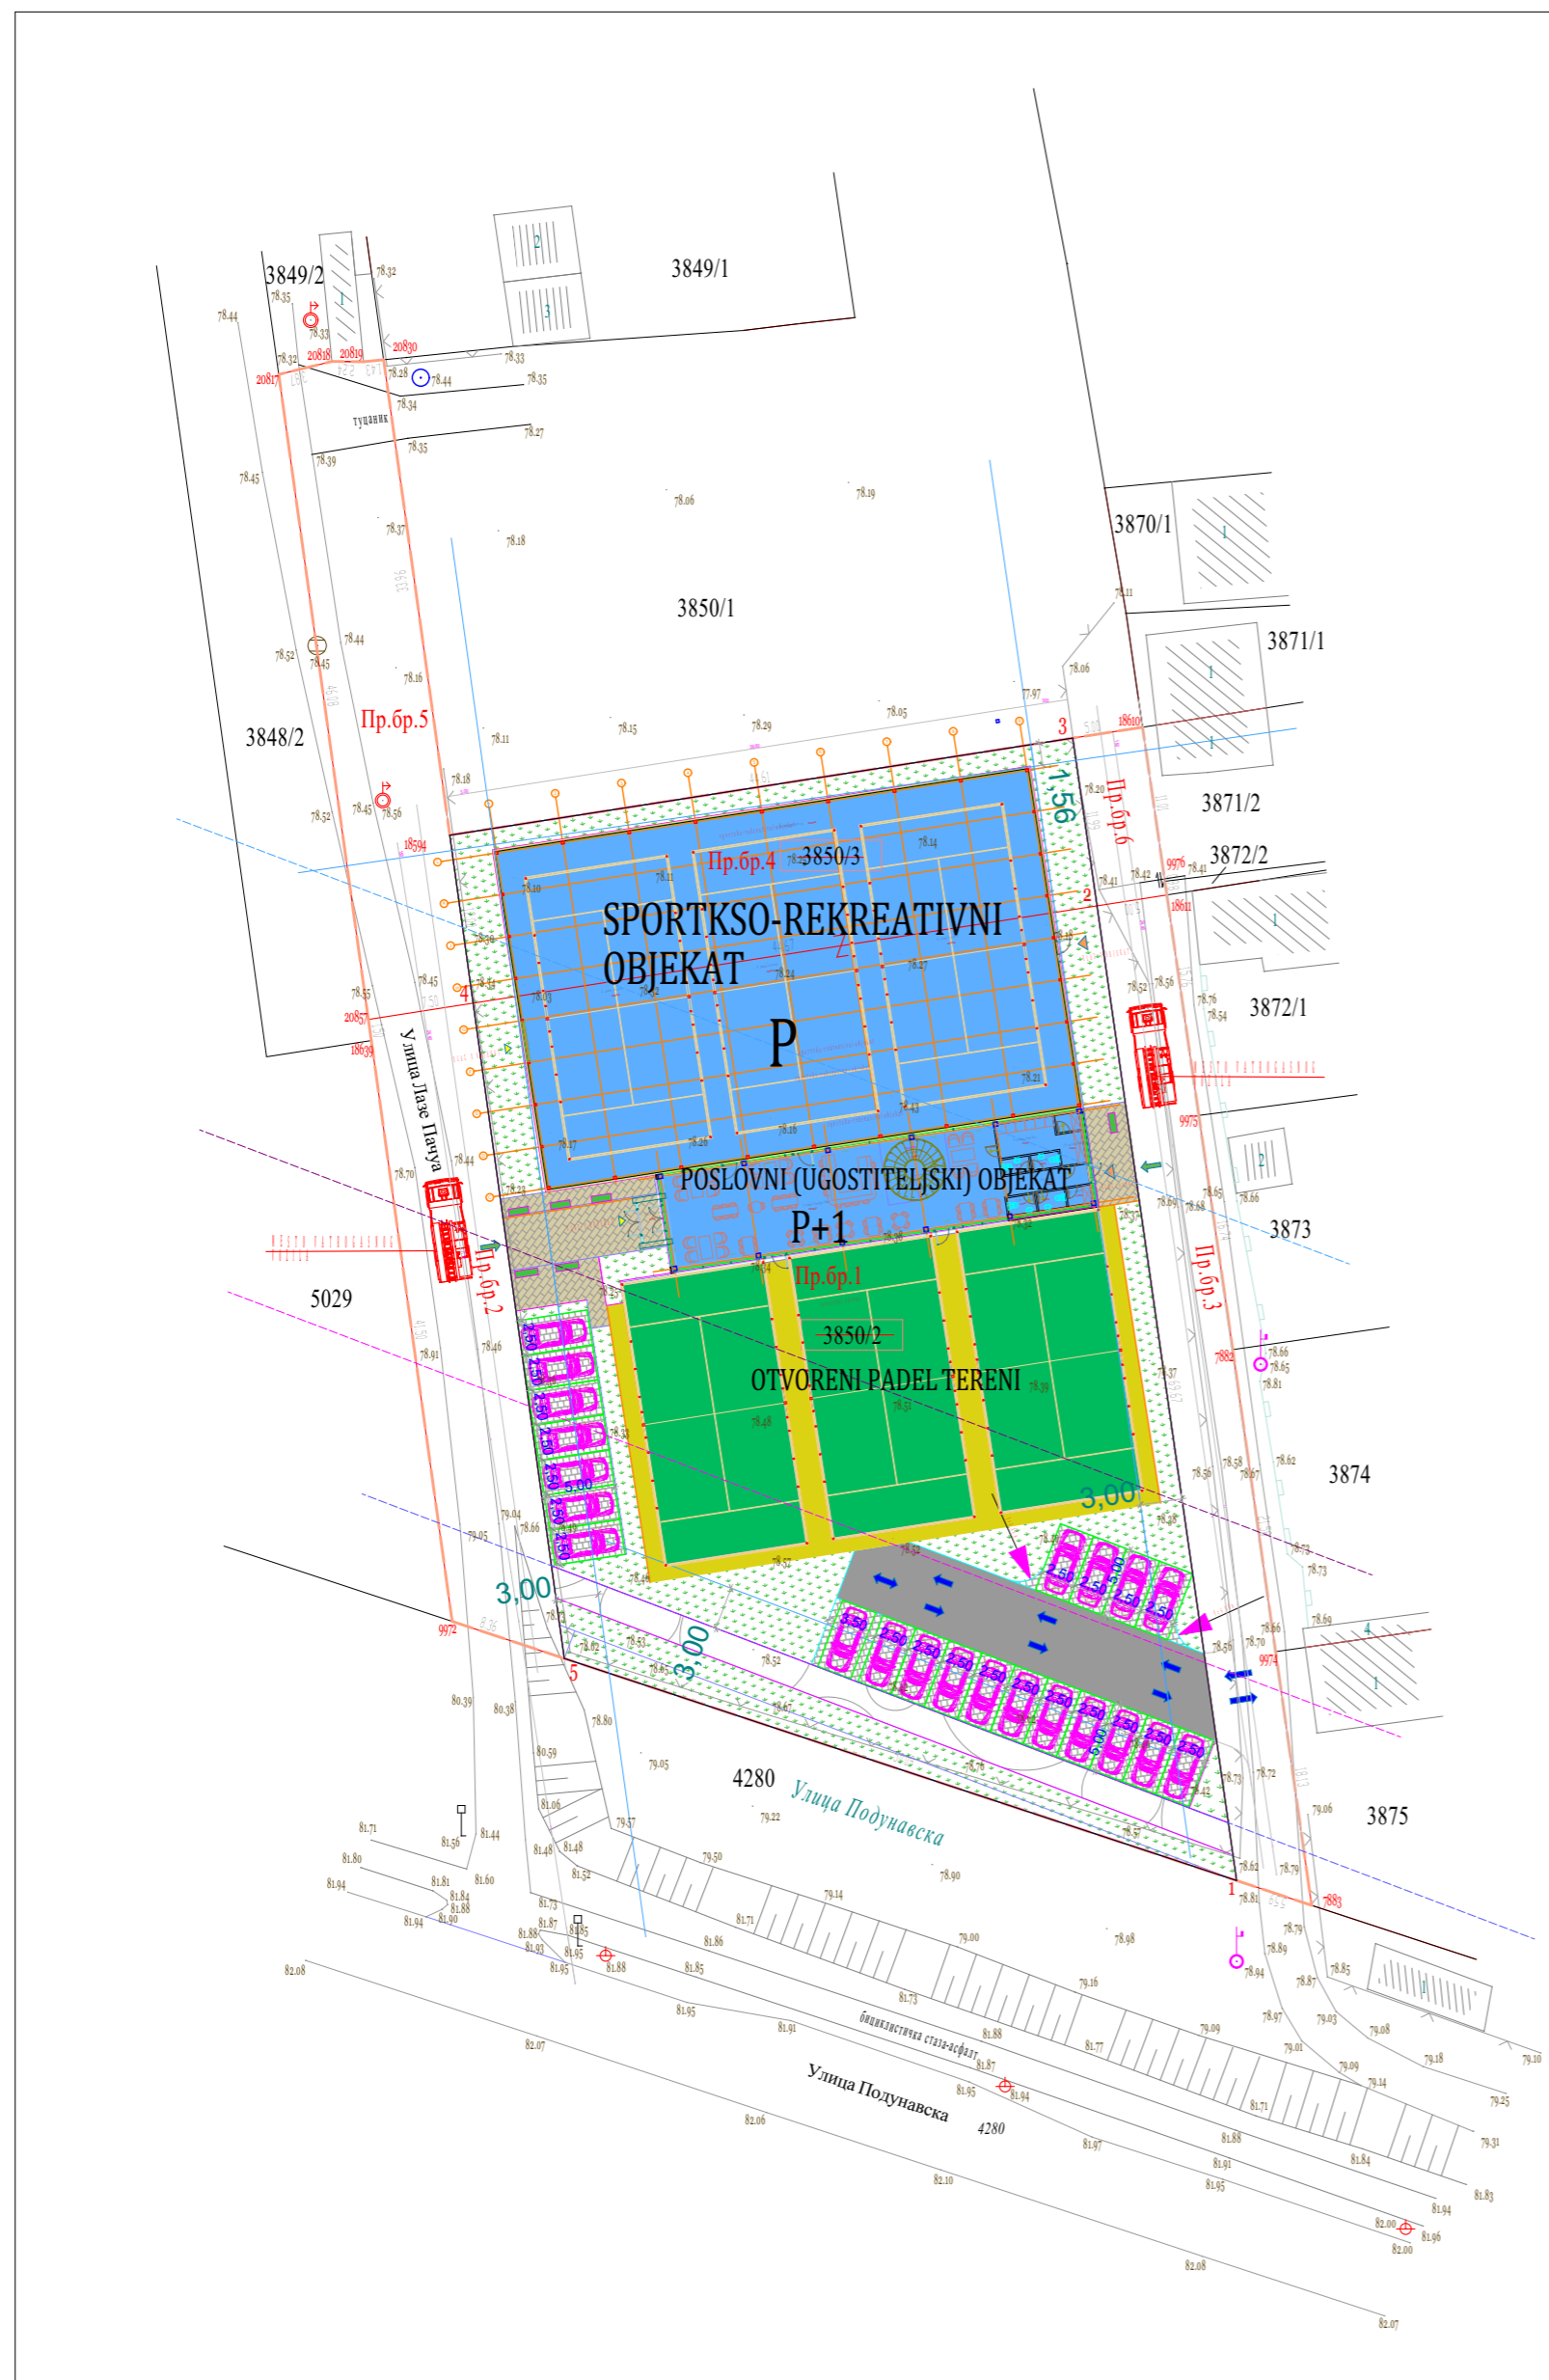

ИНВЕСТИТОРИ: "CORAX INŽENJERING" пр, Архитектонске делатности, Мајора Гавриловића 42, Нова Пазова		"CITY GRADNJA PROFIT" ДОО НОВИ САД, ул. Браће Рибникара бр. 2, Нови Сад				
ВРСТА ДОКУМЕНТАЦИЈЕ: УРБАНИСТИЧКИ ПРОЈЕКАТ УРБАНИСТИЧКО - АРХИТЕКТОНСКЕ РАЗРАДЕ ЛОКАЦИЈЕ		МЕСТО ГРАДЊЕ: Делови кат. парцеле 3850/2 и 3850/3 К.О. ВЕТЕРНИК				
ОДГОВОРНИ ПРОЈЕКАНТ: Наташа М. Дошеновић маст инг арх		УП СА АРХИТЕКТОНСКО-УРБАНИСТИЧКОМ РАЗРАДОМ ЛОКАЦИЈЕ ЗА ИЗГРАДЊУ СПОРТСКО-РЕКРЕАТИВНОГ ОБЈЕКТА П+0, ПОСЛОВНОГ (угоститељског) ОБЈЕКТА П+1 и ОТВОРЕНИХ ПАДЕЛ ТЕРЕНА, К. П. 3850/2-део И 3850/3-део К.О. ВЕТЕРНИК				
БРОЈ ЛИЦЕНЦЕ: лиценца бр 223А 01241 19		ДАТУМ: ЈУН 2024.	САДРЖАЈ: КТП СА ПРИКАЗОМ САОБРАЋАЈНЕ ИНФРАСТРУКТУРЕ СА ПИКЉУЧЦИМА НА СПОЉАШЊУ МРЕЖУ	ПРИЛОГ: 5	РАЗМЕРА: 1:500	ПРОЈЕКАТ БР. УРП-НД/3-2024